
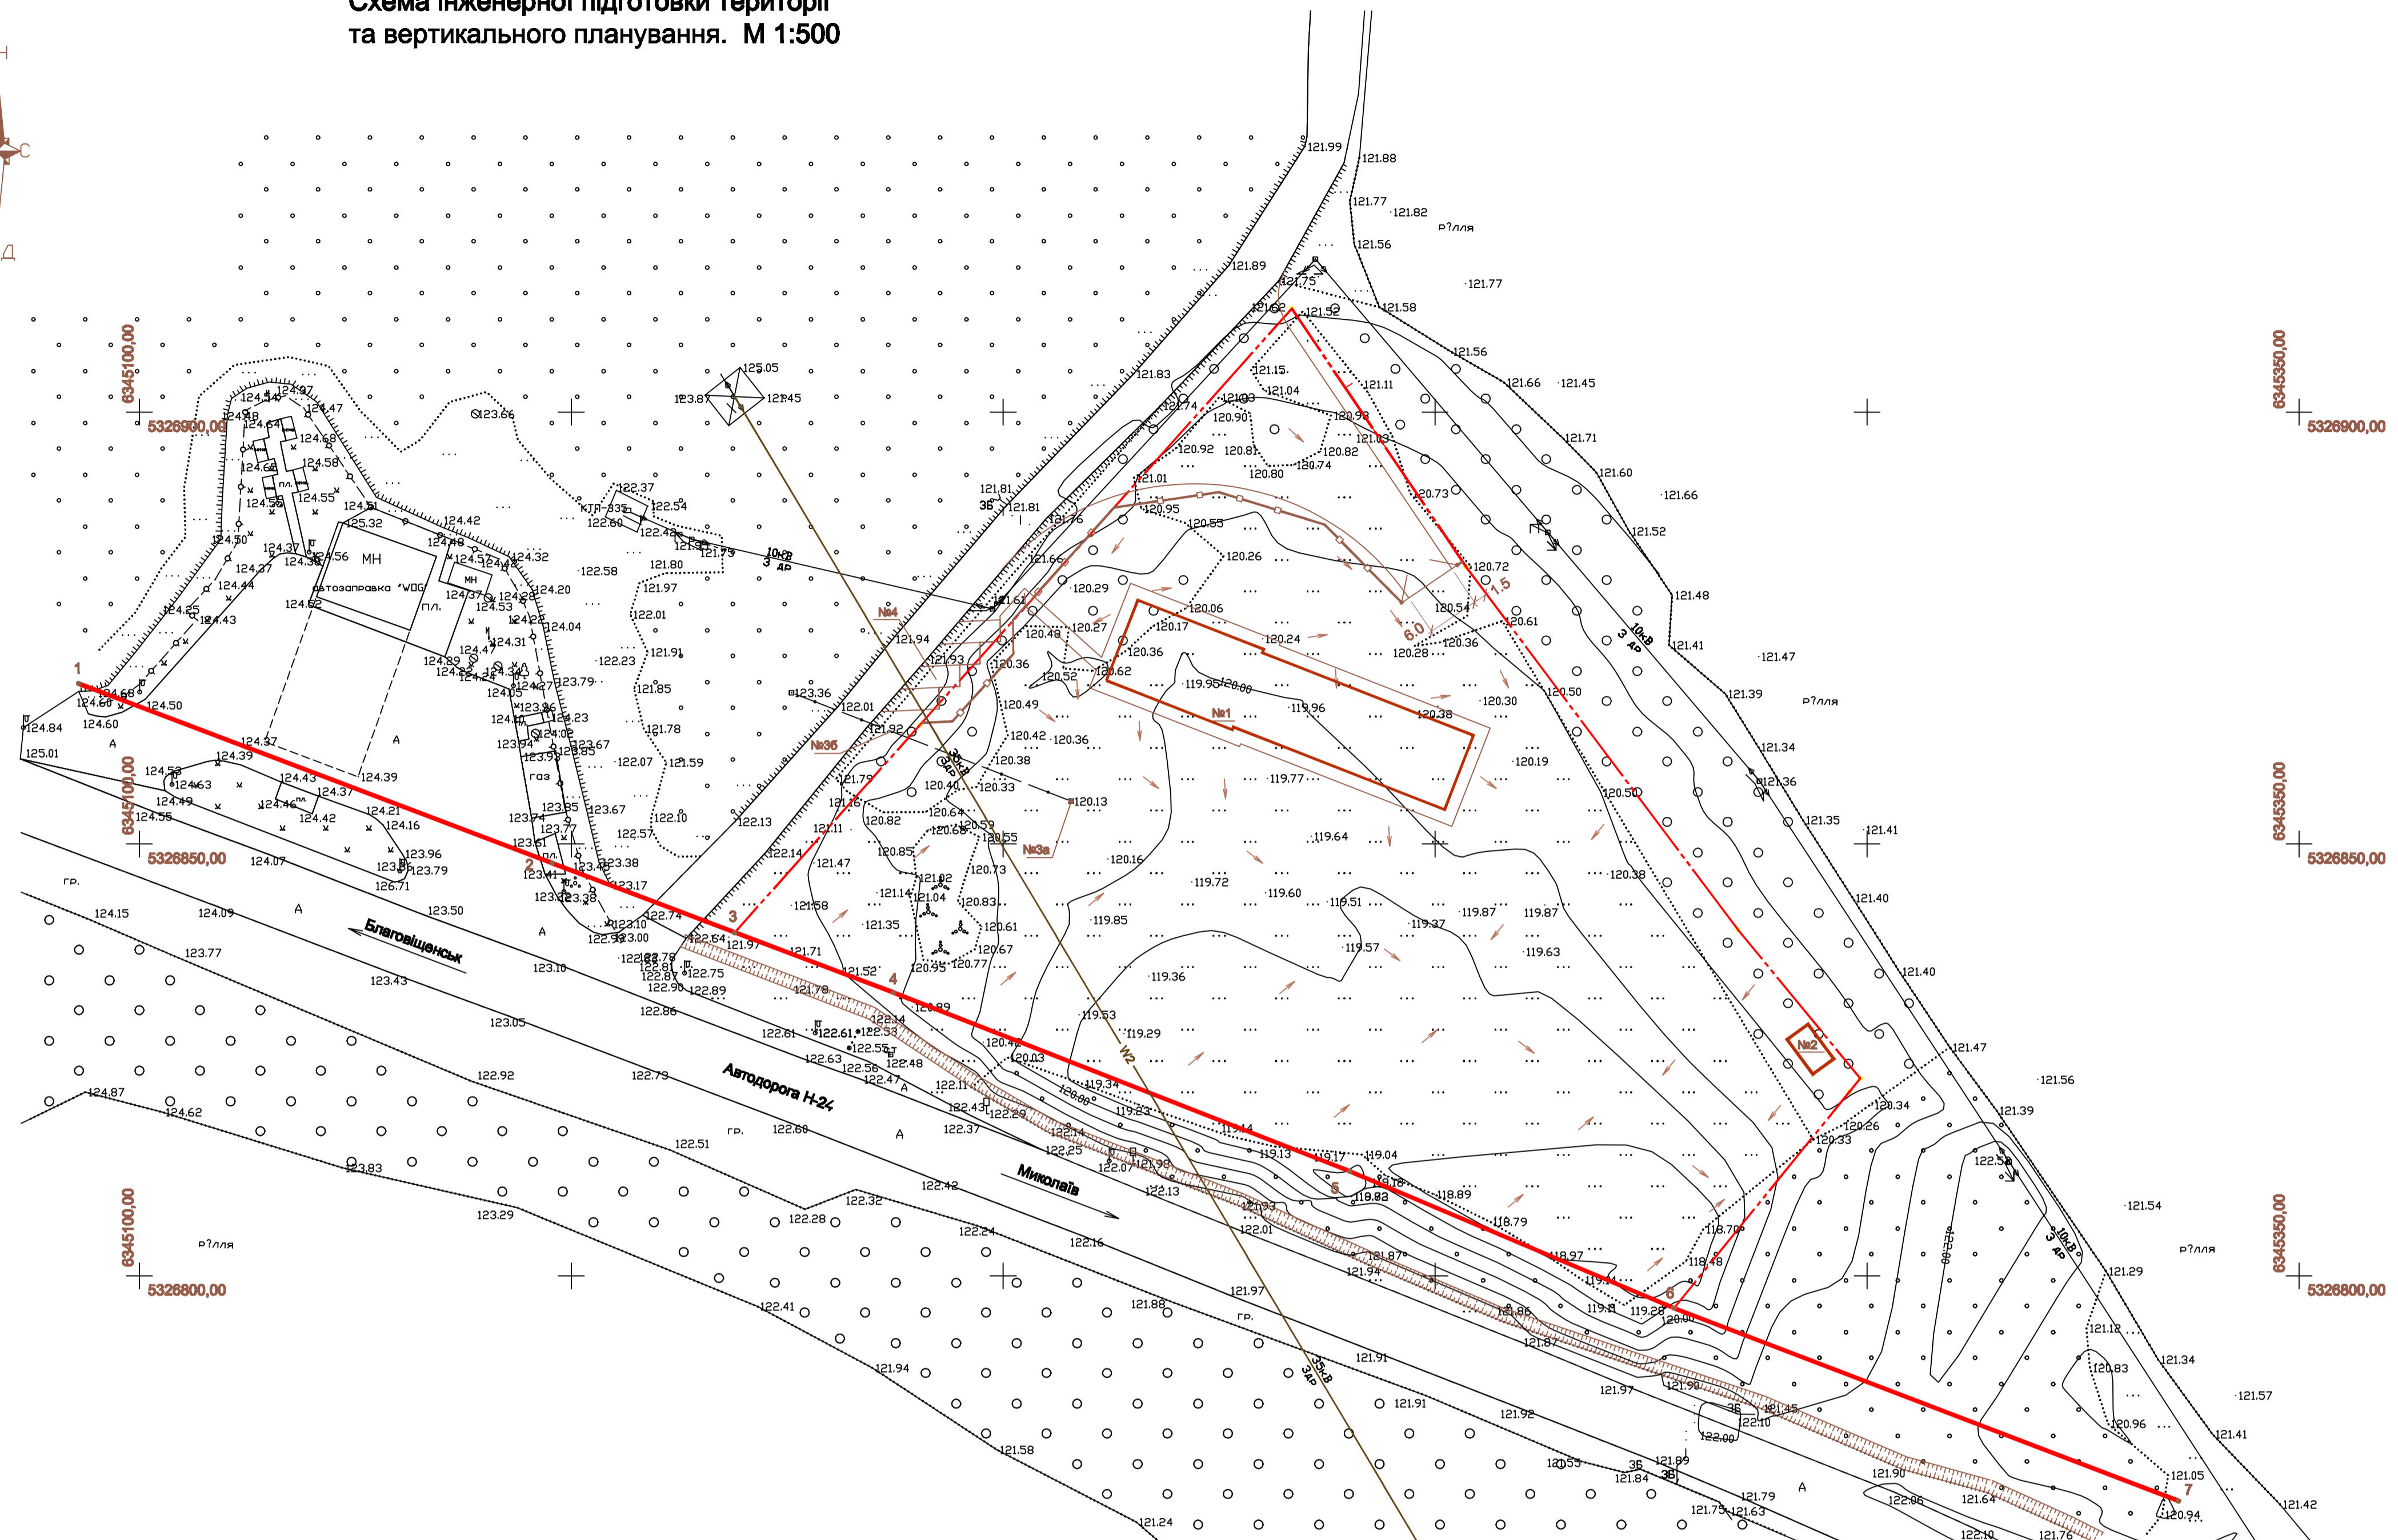


Схема інженерної підготовки території та вертикального планування. М 1:500

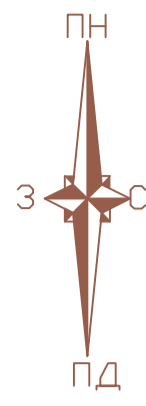

Експлікація будівель і споруд.

Номер на плані	НАЙМЕНУВАННЯ	Примітка
№1	Адміністративно-сервісний центр с/г техніки	Проектна
№2	Каналізаційні очисна споруда "Біотал"	Проектна
№3а	З/бетонний стовбчик позначення кабелю зв'язку	Існуючий
№3б	З/бетонний стовбчик позначення кабелю зв'язку	Проектний
№4	Тимчасова автостоянка автомобілів	Проектна

Умовні позначення :

- Червона лінія автодороги Н-24 в межах проектної території.
- межа земельної ділянки
- Проектний ковет
- Показчик проектного похилу

Примітка.

Показники похилу проектної території (майданчику) влаштовані по умовно улаштуваному насипу та покриттю вдосконаленого типу.

		003-2021 ДПТ			
		Замовник: ТОВ "Ерідан Тек"			
		Адреса будівництва: Миколаївська обл., Первомайський район, територія МПТської ОТГ, земельна ділянка, над №4825485100-01-000-0876			
		Детальний план території земельної ділянки, що перебуває у власності, наведеної в.т.п., надістор. номер 4825485100-01-000-0876, розроблено за місцевим населеним пунктом в межах території МПТської ОТГ		Стадія Аркуші Аркуші	
ГЛП	Сисоєв В.В.	03.2021		ДПТ	5
Розробив	Попов В.С.	03.2021			
Перевірив	Попов В.С.	03.2021			
Схема інженерної підготовки території та вертикального планування.				ФО-П Попов В.С. м. Первомайськ 2021 р.	

Інв. Н. под. Підпис і дата. Взам. інв. М