
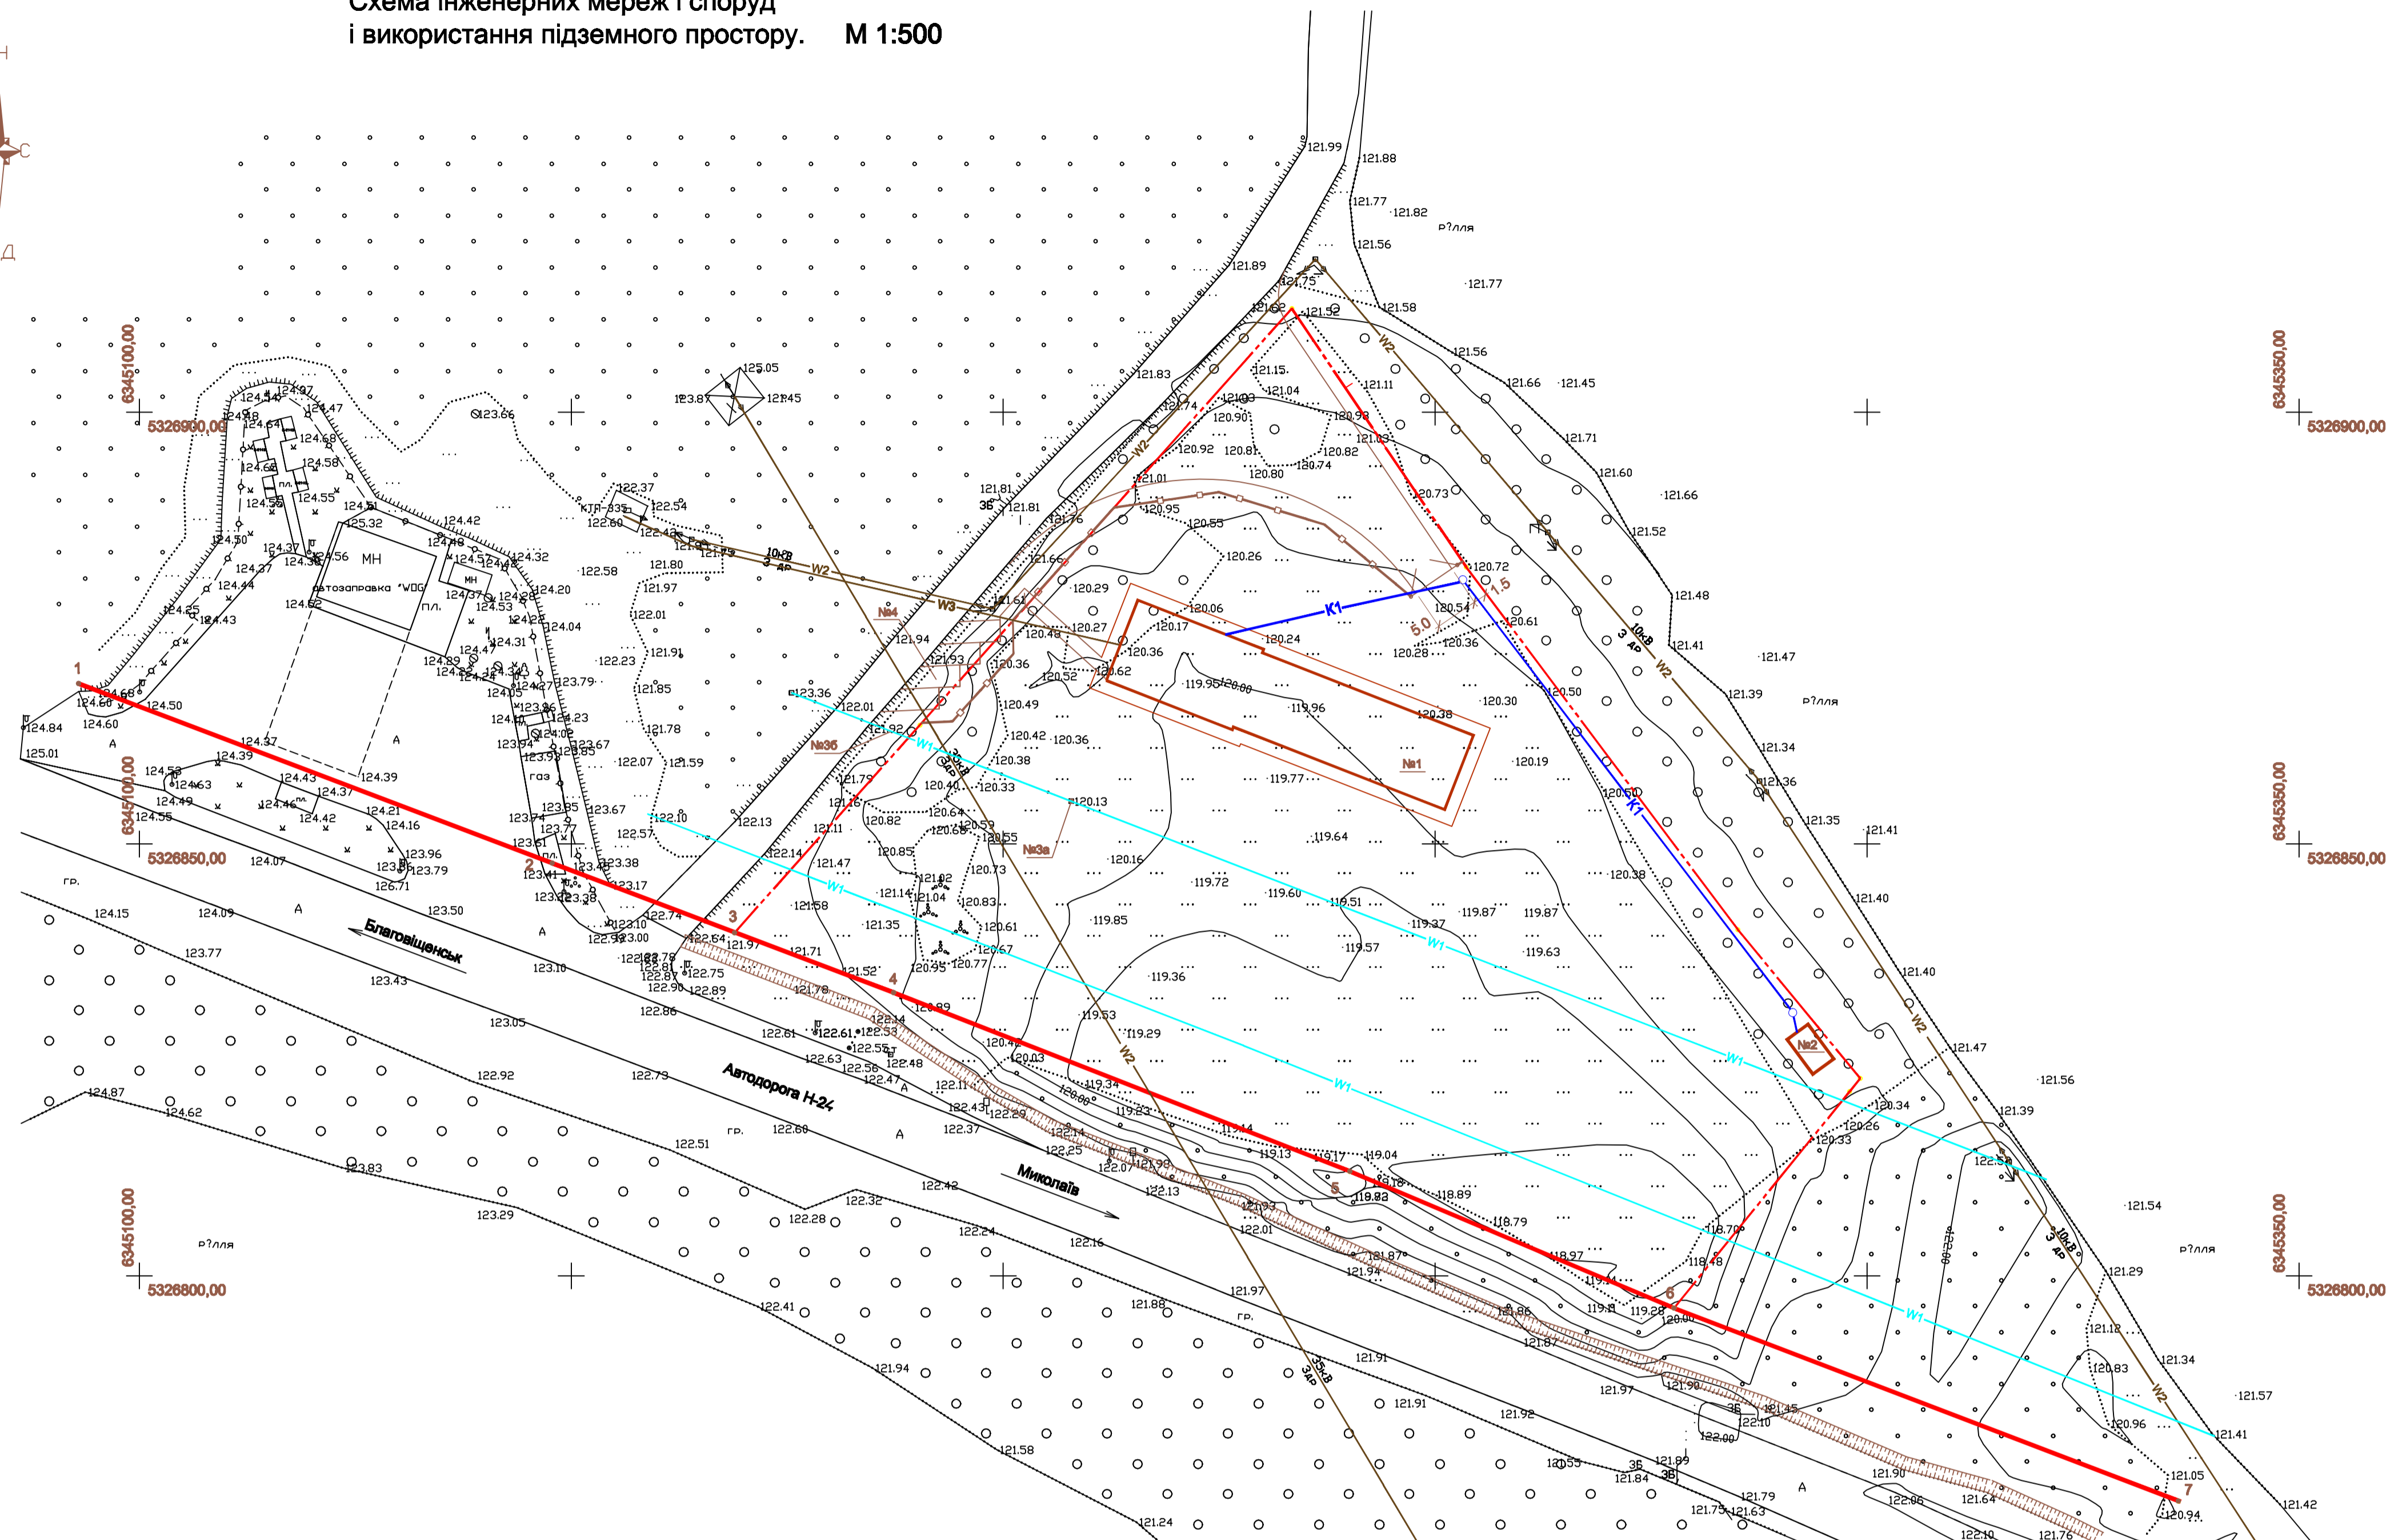


Схема інженерних мереж і споруд  
і використання підземного простору. М 1:500

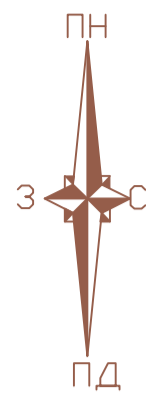

Експлікація будівель і споруд.

Номер на плані	НАЙМЕНУВАННЯ	Примітка
№1	Адміністративно-сервісний центр с/г техніки	Проектна
№2	Каналізаційні очисна споруда "Біотал"	Проектна
№3а	З/бетонний стовбчик позначення кабелю зв'язку	Існуючий
№3б	З/бетонний стовбчик позначення кабелю зв'язку	Проектний
№4	Тимчасова автостоянка автомобілів	Проектна

Умовні позначення :

- Червона лінія автодороги Н-24 в межах проектної території.
- межа земельної ділянки
- Проектний ковет
- Проектна каналізація
- Кабельна лінія телефонного зв'язку.
- Повітряна лінія електропередачі напругою 10 кВ, 35 кВ.
- Кабельна лінія електропередачі напругою 0.4кВ.

Примітка.

Показники похилу проектної території (майданчику) влаштовані по умовно улаштуваному насипу та покриттю вдосконаленого типу.

		003-2021 ДПТ			
		Замовник: ТОВ "Ерідж Тек"			
		Адреса будівництва: Миколаївська обл., Первомайський район, територія МПТської ОТГ, земельна ділянка, над №4825485100:01:000:0876			
		Детальний план території земельної ділянки, що перебуває у власності, наочну 0.7м, надстр. номер 4825485100:01:000:0876, розв'язують за місцями наявного пункту в межах території МПТської ОТГ		Стадія	Аркуші
ГАП	Сисоєв В.В.	03.2021	03.2021	ДПТ	6
Розробив	Попов В.С.	03.2021	03.2021		
Перевірив	Попов В.С.	03.2021	03.2021		
Схема інженерних мереж і споруд і використання підземного простору.				ФО-П Попов В.С. м. Первомайськ 2021 р.	

Инф. Н. подд. Подпись и дата. Взам. инб. М