


Проектний план, Схема організації руху транспорту і пішоходів, Схема проектних обмежень М 1 : 2000.

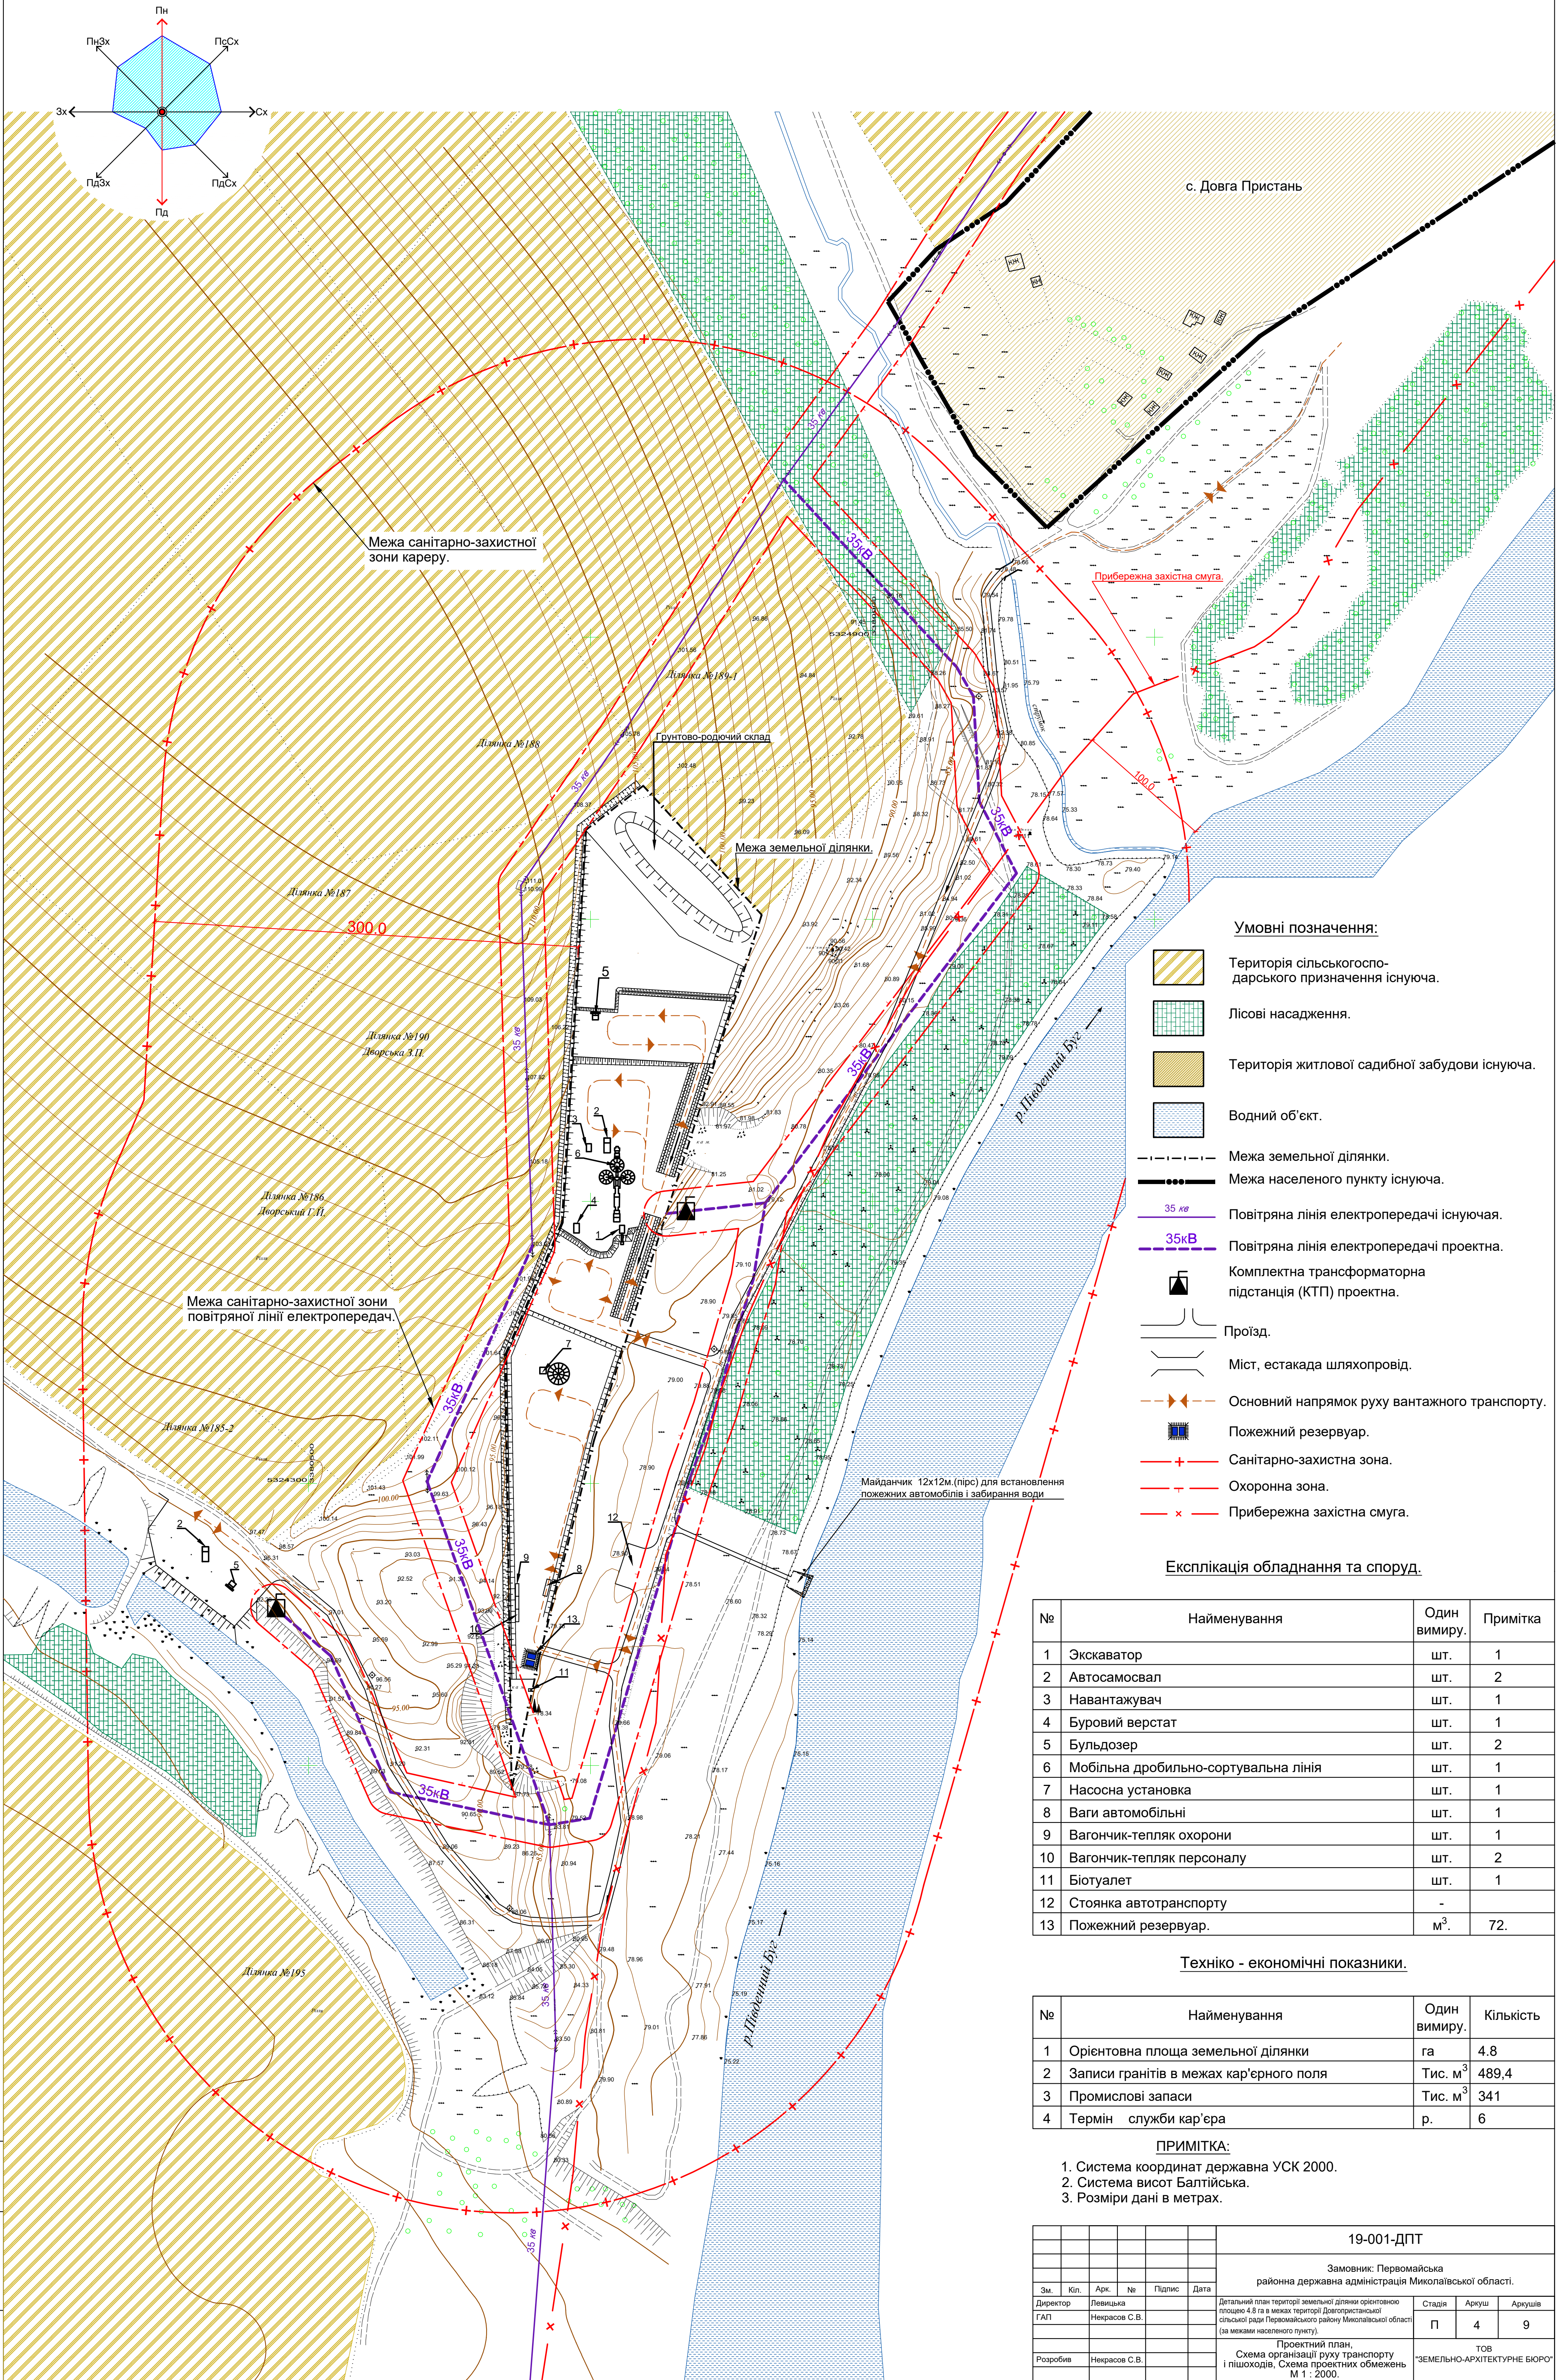

№	Найменування	Один вимиру.	Примітка
1	Екскаватор	шт.	1
2	Автосамосвал	шт.	2
3	Навантажувач	шт.	1
4	Буровий верстат	шт.	1
5	Бульдозер	шт.	2
6	Мобільна дробильно-сортувальна лінія	шт.	1
7	Насосна установка	шт.	1
8	Ваги автомобільні	шт.	1
9	Вагончик-тепляк охорони	шт.	1
10	Вагончик-тепляк персоналу	шт.	2
11	Біотуалет	шт.	1
12	Стоянка автотранспорту	-	
13	Пожежний резервуар.	м³	72.

Техніко - економічні показники.

№	Найменування	Один вимиру.	Кількість
1	Орієнтовна площа земельної ділянки	га	4.8
2	Записи гранітів в межах кар'єрного поля	Тис. м ³	489,4
3	Промислові запаси	Тис. м ³	341
4	Термін служби кар'єра	р.	6

ПРИМІТКА:

1. Система координат державна УСК 2000
2. Система висот Балтійська.
3. Розміри дані в метрах.

						19-001-ДПТ		
						Замовник: Первомайська районна державна адміністрація Миколаївської області.		
Зм.	Кл.	Арк.	№	Підпис	Дата	Детальний план території земельної ділянки орієнтованою площею 4,8 га в межах території Довгопостовийської сільської ради Первомайського району Миколаївської області (за межами населеного пункту). Проектний план, Схема організації руху транспорту і пішоходів, Схема проектних обмежень М 1 : 2000.		
Директор ГАП		Левинська Некрасов С.В.				Стадія	Аркуш	Аркушів
						П	4	9
Розробив		Некрасов С. В.				ТОВ "ЗЕМЕЛЬНО-АРХІТЕКТУРНЕ БЮРО"		