


План існуючого використання території. Опорний план. Схема існуючих планувальних обмежень М 1:500.

Умовні позначення

- ЛЕМ 35.0 кВ
- ЛЕМ 10.0 кВ
- кабель ЛЕМ 10кВ
- кабель ЛЕМ 0,4кВ
- куці
- кабель ЛЕМ 0,4кВ
- водопровід тех.
- водопровід тит.
- каналізація
- Трава/яна рослинність
- дерева
- пункт GPS
- висоти

- червона лінія автодороги Н-24.
- межа земельної ділянки
- Кабельна лінія телефонного зв'язку.
- Межа охоронної зони кабелю зв'язку (ОЗ каб.).
- Межа охоронної зони ЛЕМ 10кВ, 35 кВ (ОЗ ЛЕМ).
- Межа пожежного обмеження ПЗ БП АЗС (50.0м)
- Земельна ділянка надана для ведення особистого селянського господарства.

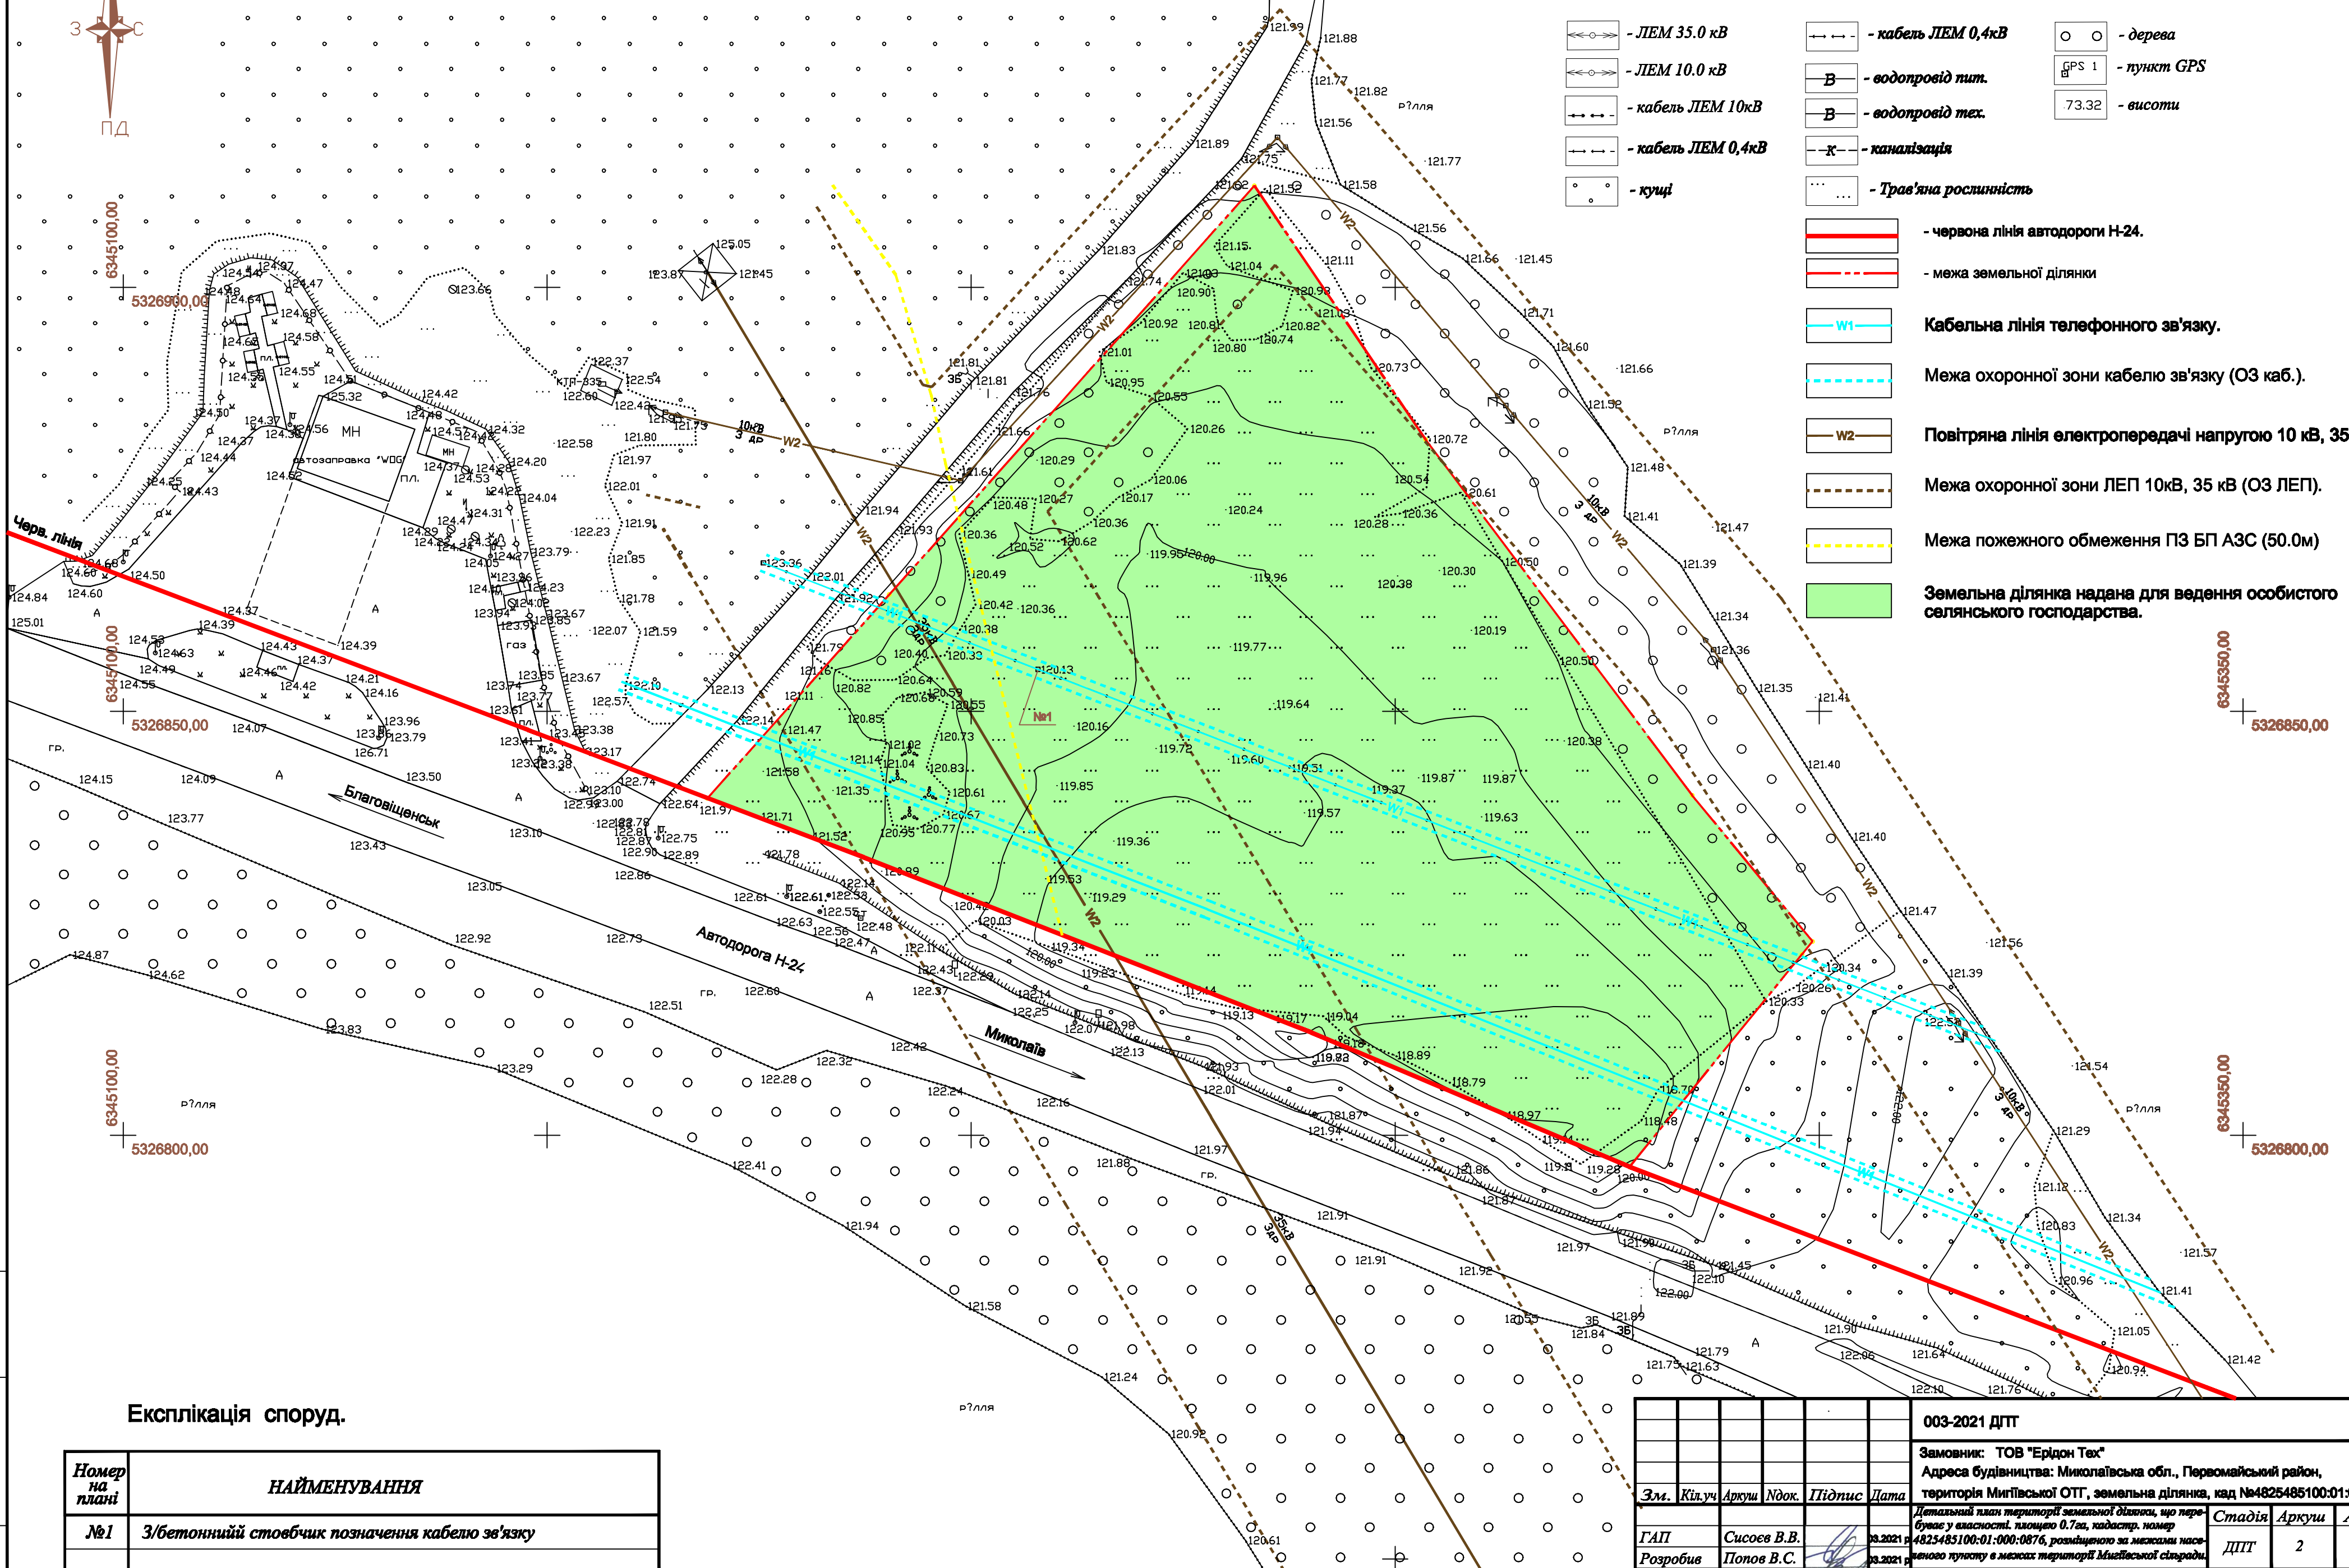

Експлікація споруд.

Номер на плані	НАЙМЕНУВАННЯ
№1	З/бетонний стовбчик позначення кабелю зв'язку

003-2021 ДІПТ					
Замовник: ТОВ "Ердон Тех"					
Адреса будівництва: Миколаївська обл., Первомайський район, територія Мигтвської ОТГ, земельна ділянка, кад №4825485100:01:000:0876					
Зм.	Кіл.уч	Аркуш	Ндоп.	Підпис	Дата
ГАП	Сисоєв В.В.				03.2021 р.
Розробив	Попов В.С.				03.2021 р.
Перевірів	Попов С.В.				03.2021 р.
Детальний план території земельної ділянки, що перебуває у власності, площею 0,7га, кадастр. номер 4825485100:01:000:0876, розташованої за межами населеного пункту в межах території Мигтвської ОТГ.					
План існуючого використання території. Опорний план. Схема існуючих планувальних обмежень. Експлікація споруд.					
Стадія	Аркуш	Аркушів			
ДІПТ	2	ФО-П Попов В.С. м. Первомайськ 2021 р.			

Инв. № подл. Подпись и дата. Взам. инв. №